


Примірник № 3


Регістраційний номер:

27-1

ПОГОДЖЕНО:


Департамент промисловості та
розвитку підприємництва виконавчого
органу Київської міської ради
(Київської міської державної адміністрації)

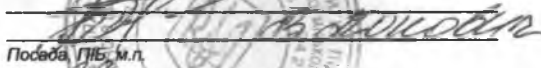
Посада, П.Б., м.п.

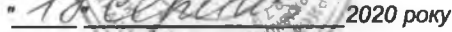
2020 року

**Схема розміщення об'єктів торгівлі
під час проведення ярмарку на 220 торгових точок
та 13 адміністративних, по проспекту Бандери
(біля Курнівського парку) в Подільському р-ні., м.Києва:**


Схему розробили:
Комунальне підприємство
"Поділ-Нерухомість"
з.о. Генерального директора


Посада, П.Б., м.п.

Кузьменко В.Г.


2020 року

Подільська районна в місті Києві
Державна адміністрація

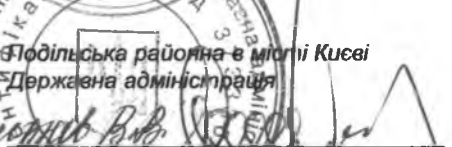
Посада, П.Б., м.п.

2020 року

Головний архітектор проекту

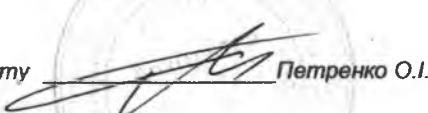
Петренко О.І.

2020р.

ЗАТВЕРДЖЕНО:
 Департамент промисловості та
 розвитку підприємництва виконавчого
 органу Київської міської ради
 (Київської міської державної адміністрації)

Посада, ПІБ, м.п.

2020 року

ПОГОДЖЕНО:
 Подільська районна в місті Києві
 Державна адміністрація

Посада, ПІБ, м.п.

2020 року

Завдання

**для розробки хеми розміщення об'єктів торгівлі
 під час проведення ярмарку на 220 торгових точок
 та 13 адміністративних, по проспекту Бандери
 (біля Куринівського парку) в Подільському р-ні., м.Києва:**


1	Найменування і місце розташування об'єкту	Ярмарка на 220 торгових точок та 13 адміністративних, по проспекту Бандери (біля Куринівського парку) в Подільському р-ні., м.Києва:																										
2	Дані про замовника	Комунальне підприємство "Поділ-Нерухомість"																										
3	Дані про розробника	ФОП Петренко О.І.																										
4	Основні техніко-економічні показники (кількість торгових місць)	<p>Передбачити розташування (220 торгових місць):</p> <table border="1"> <tr> <td>Хліб, хлібобулочні вироби</td> <td>4</td> </tr> <tr> <td>Кондитерські вироби</td> <td>16</td> </tr> <tr> <td>Мед</td> <td>10</td> </tr> <tr> <td>Бакалійна група товарів</td> <td>15</td> </tr> <tr> <td>М'ясо</td> <td>35</td> </tr> <tr> <td>Риба маражена, копчена, солена</td> <td>20</td> </tr> <tr> <td>Копченості</td> <td>10</td> </tr> <tr> <td>Молоко, молокопродукти</td> <td>15</td> </tr> <tr> <td>Овочі, фрукти, соління</td> <td>55</td> </tr> <tr> <td>Риба жива</td> <td>5</td> </tr> <tr> <td>Птиця</td> <td>10</td> </tr> <tr> <td>Інші</td> <td>20</td> </tr> <tr> <td>Яйця</td> <td>5</td> </tr> </table>	Хліб, хлібобулочні вироби	4	Кондитерські вироби	16	Мед	10	Бакалійна група товарів	15	М'ясо	35	Риба маражена, копчена, солена	20	Копченості	10	Молоко, молокопродукти	15	Овочі, фрукти, соління	55	Риба жива	5	Птиця	10	Інші	20	Яйця	5
Хліб, хлібобулочні вироби	4																											
Кондитерські вироби	16																											
Мед	10																											
Бакалійна група товарів	15																											
М'ясо	35																											
Риба маражена, копчена, солена	20																											
Копченості	10																											
Молоко, молокопродукти	15																											
Овочі, фрукти, соління	55																											
Риба жива	5																											
Птиця	10																											
Інші	20																											
Яйця	5																											
5	Кількість примірників	3 (три примірники)																										

Комунальне підприємство "Поділ-Нерухомість"
 в.о. Генерального директора


Кузьменко В.Г.

Головний архітектор проекту


Петренко О.І.

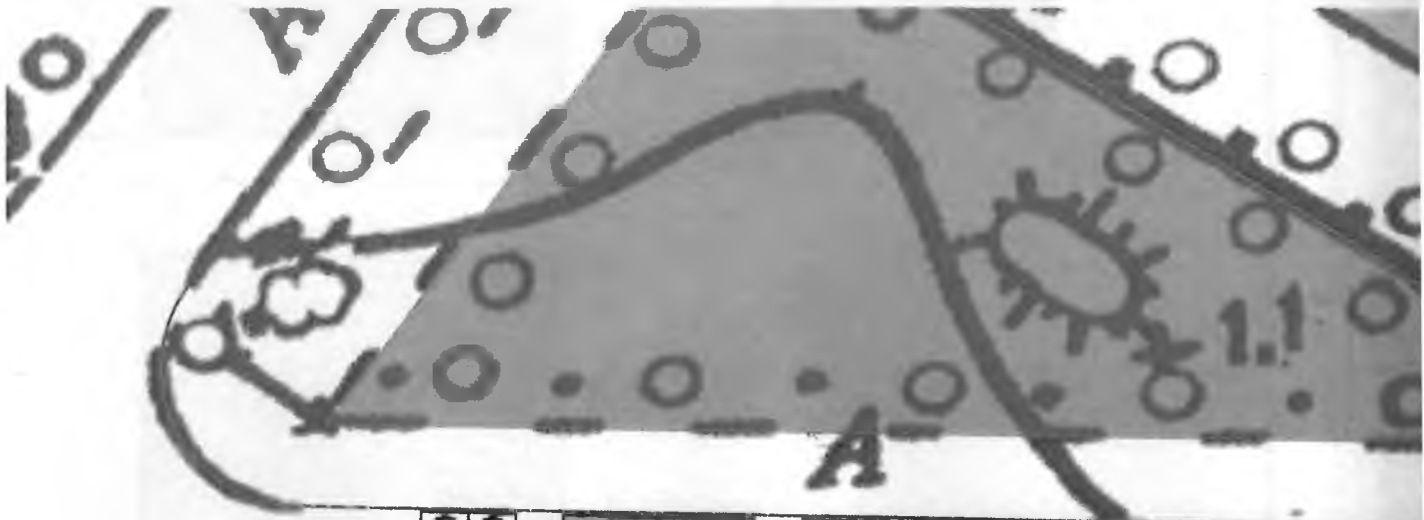


10.5m

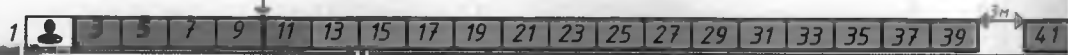


7m

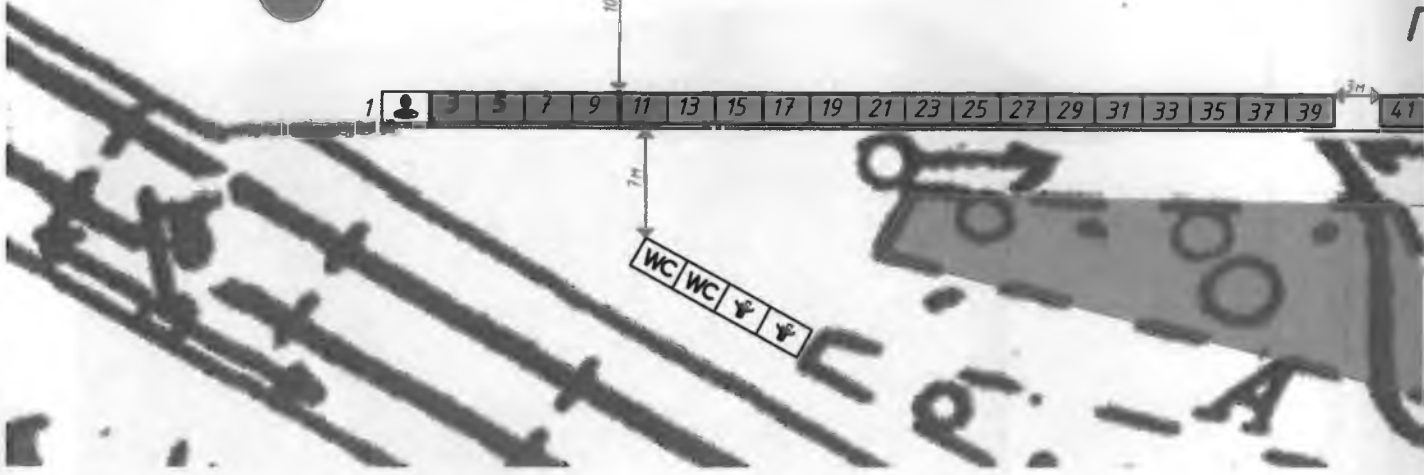


Схема

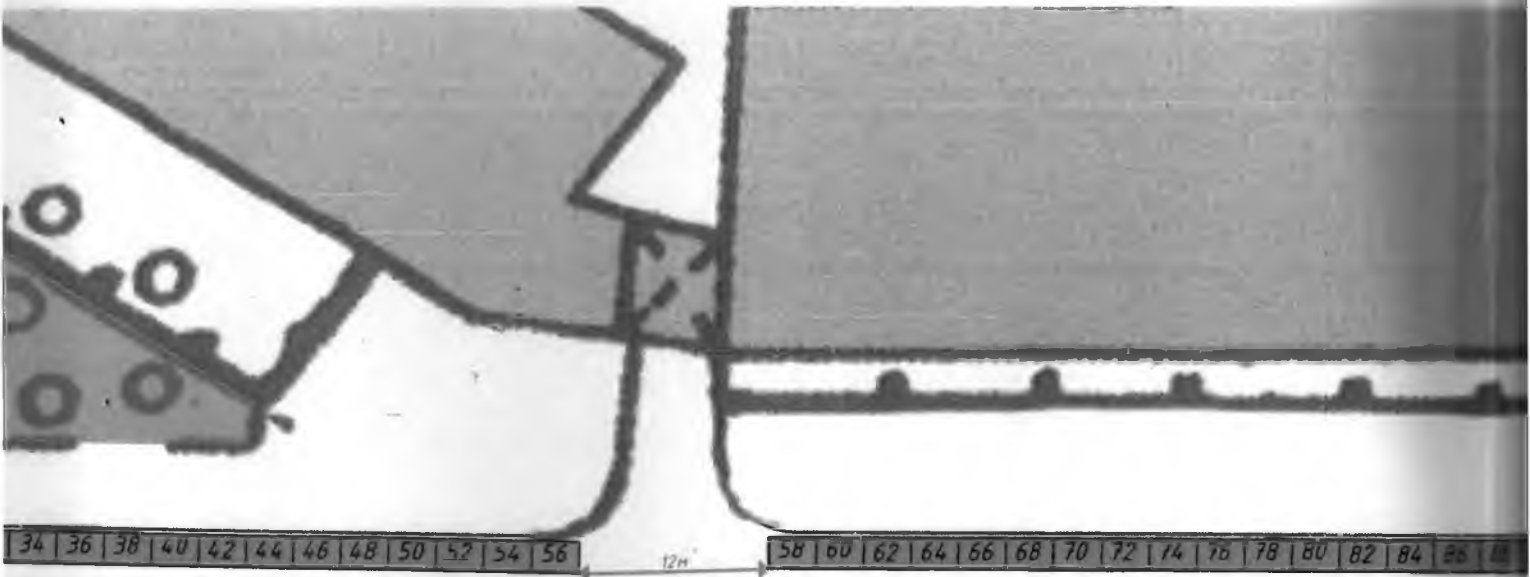


просп. Бандери

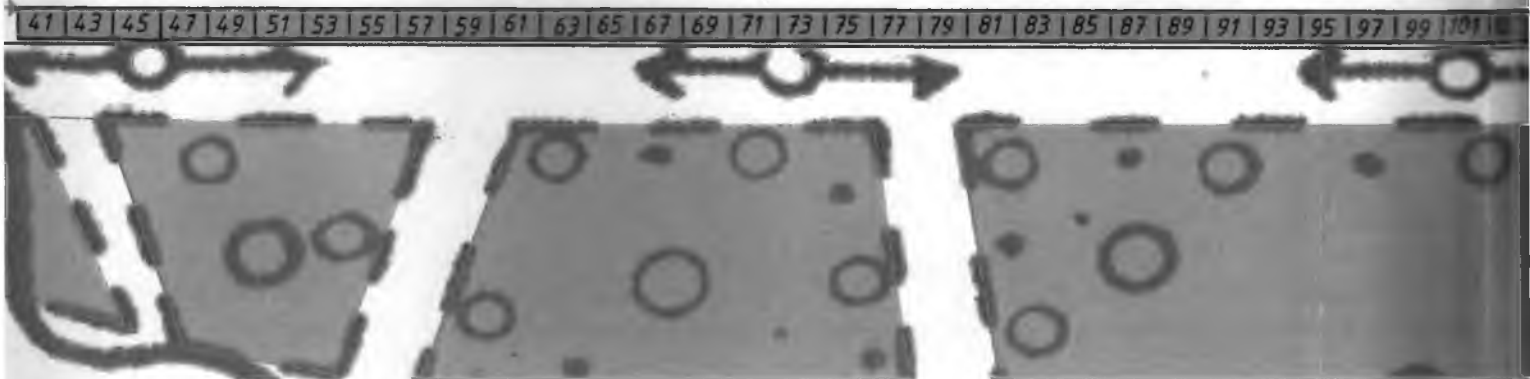

розміщення об'єктів торгівлі під час проведення

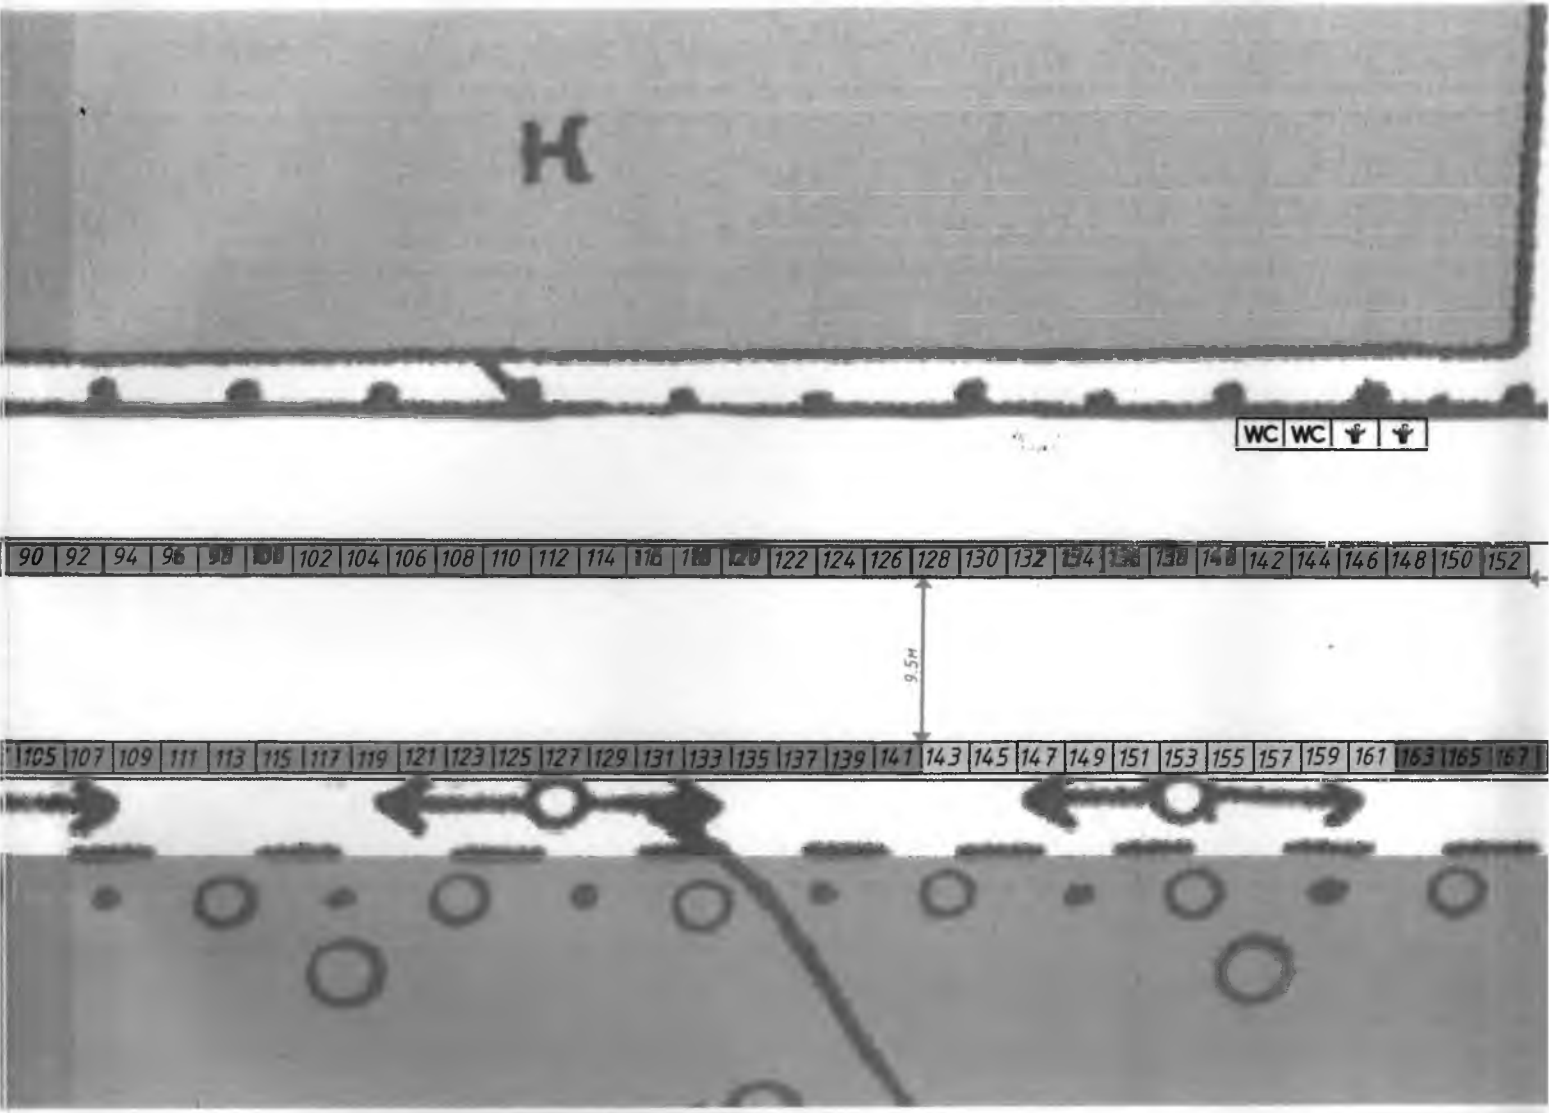


я ярмарку по просп. Бандери в Подільському р-ні.

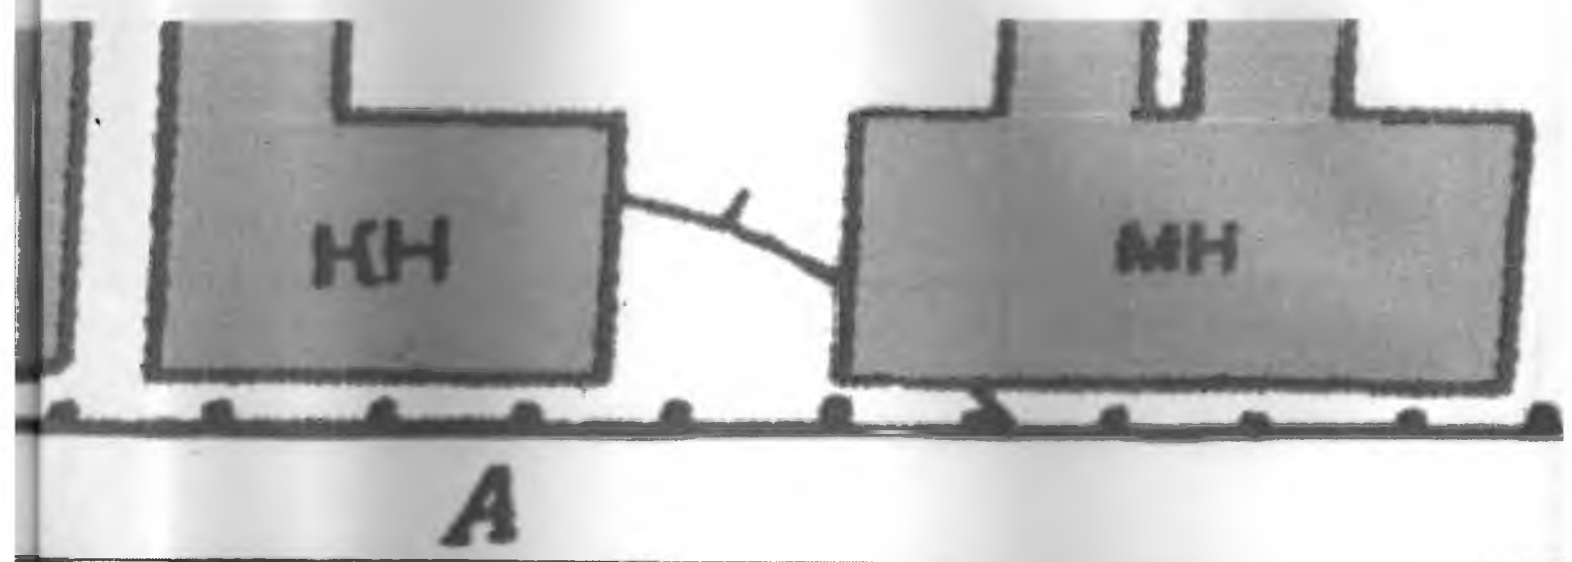



52 54 56 58 60

просп. Бандери

5 67 69 71 73 75 77 79 81 83 85 87 89 91 93 95 97 99 201 203 205 207 209 211 213 215 217 219 221 223 225 227 229

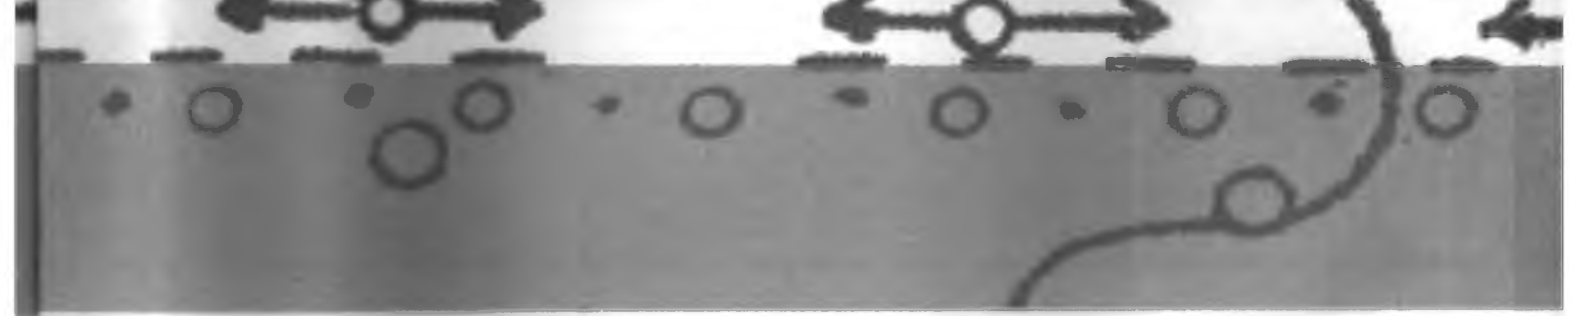



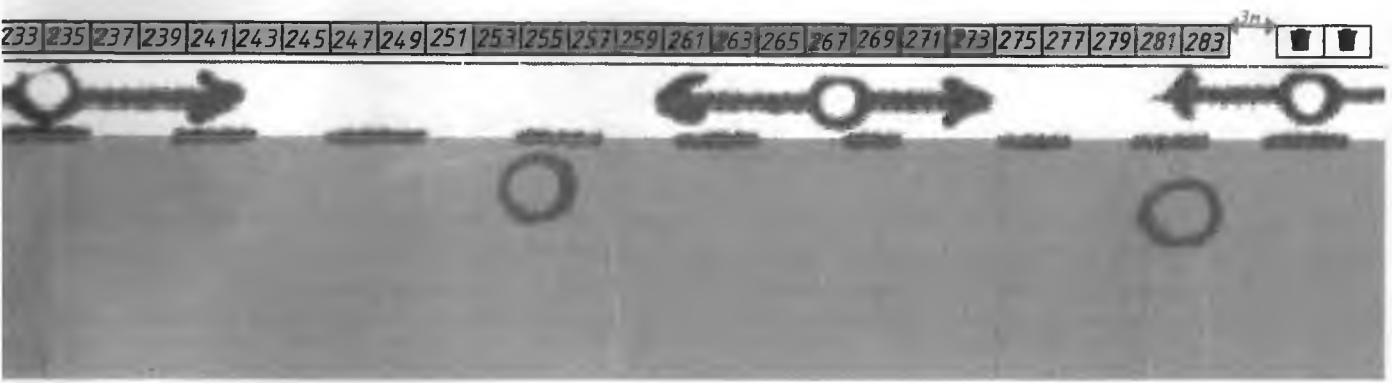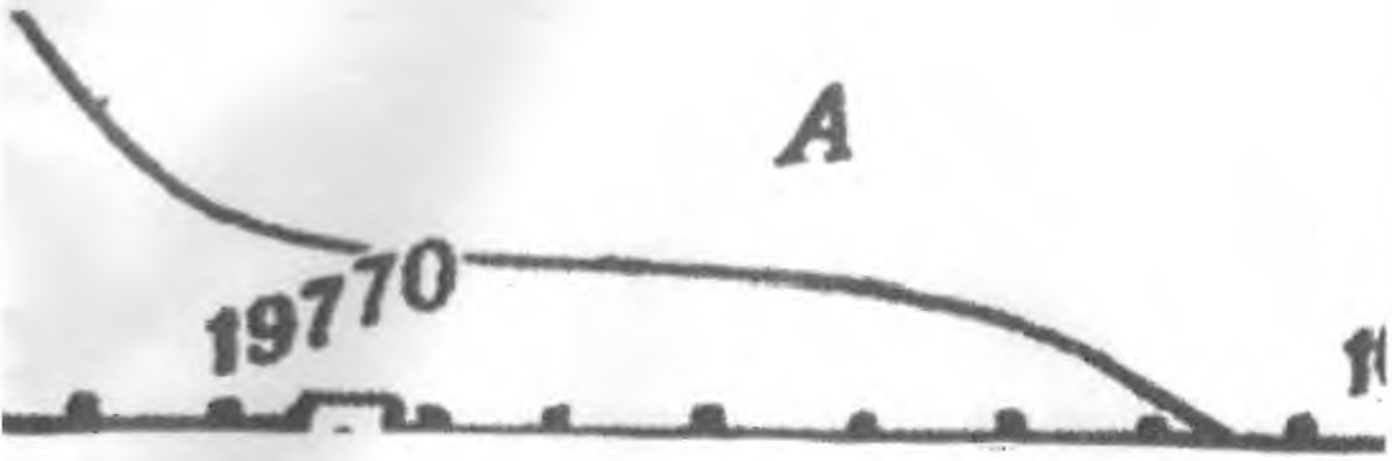








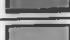






Μ.Κυεθα:









Техніко-економічні показники:

Торговельних місць 220 шт.:

№ п/п	Найменування:	Колір	Кількість	Номер	
				непарна сторона	парна сторона
1	2	3	4	5	6
1	Хліб, хлібобулочні вироби		4	—	4-10;
2	Кондитерські вироби		16	193-223;	—
3	Мед		10	—	12-30;
4	Бакалійна група товарів		15	225-251;	2;
5	М'ясо		35	73-141;	—
6	Риба морожена, копчена, солена		20	13-51;	—
7	Копченості		10	143-161;	—
8	Молоко, молокопродукти		15	163-191;	—
9	Овочі, фрукти, соління		55	253-261;	36-54, 60-88, 102-118, 134-160;
10	Риба жива		5	3-11;	—
11	Птиця		10	53-71;	—
12	Торгівля з машини		-	—	—
13	Інші		20	269-273;	32, 34, 56, 58, 100-90, 120-132;
14	Яйця		5	275-283;	—
15	Намет адміністрації		1		
16	Біотуалет		4		
17	Сміттєві баки		4		
18	Рукомийник		4		

Умовні позначення:

-  - торговельні місця (намет 2х3м.);
-  - намет адміністрації;
-  - біотуалет;
-  - сміттєві баки;
-  - рукомийник;
-  - ширина проходу;

2.007-1-19/Я											
Схема розміщення об'єктів торгівлі під час проведення ярмарку на 220 торгових точок та 13 адміністративних, по проспекту Бандери (біля Курнівського парку) в Подільському р-ні, м.Києва											
Зміна	Кіл.	№ док	Аркуш	Підпис	Дата						
ГАП		Петренко			07.19						
Розробив		Петренко			07.19						
				Схема розміщення об'єктів торгівлі під час проведення ярмарку:	<table border="1" style="width: 100%; border-collapse: collapse;"> <tr> <td>Стадія</td> <td>Аркуш</td> <td>Аркушів</td> </tr> <tr> <td>ЕП</td> <td>3</td> <td></td> </tr> </table>	Стадія	Аркуш	Аркушів	ЕП	3	
Стадія	Аркуш	Аркушів									
ЕП	3										
				ФОП Петренко О.І.							